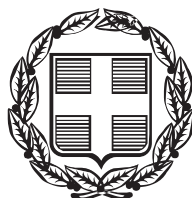


ΕΦΗΜΕΡΙΣ ΤΗΣ ΚΥΒΕΡΝΗΣΕΩΣ

ΤΗΣ ΕΛΛΗΝΙΚΗΣ ΔΗΜΟΚΡΑΤΙΑΣ

ΤΕΥΧΟΣ ΤΕΤΑΡΤΟ **Αρ. Φύλλου 478**

20 Οκτωβρίου 2014

ΠΕΡΙΕΧΟΜΕΝΑ

ΑΠΟΦΑΣΕΙΣ

ΑΠΟΦΑΣΕΙΣ

Αριθμ. 72261 (1)

Επικύρωση των οριογραμμών τμήματος του υδατορέματος στη θέση «ΚΑΤΑΚΕΦΑΛΟΣ (ή ΣΑΡΑΝΤΟΥ)» του Δήμου Κύθνου νήσου Κύθνου Νομού Κυκλάδων που διέρχεται εντός της ιδιοκτησίας της "DIABEZA HOLDING LIMITED Α.Ε".

Ο ΓΕΝΙΚΟΣ ΓΡΑΜΜΑΤΕΑΣ
ΑΠΟΚΕΝΤΡΩΜΕΝΗΣ ΔΙΟΙΚΗΣΗΣ ΑΙΓΑΙΟΥ

Έχοντας υπόψη:

1. Τις διατάξεις του άρθρου 8 του Ν.3200/55 , «Περί διοικητικής αποκέντρωσης».

2. Τις διατάξεις του Ν.2853/16-7-1922 «Περί υδραυλικών εν γένει έργων και αστυνόμευσης των Δημοσίων Υδάτων», όπως αυτές τροποποιήθηκαν με τις αντίστοιχες του Ν.Δ. 10/29-12-1923 και κωδικοποιήθηκαν από τις διατάξεις του Π.Δ. 18/21-3-1924 (ΦΕΚ 61 Α).

3. Τις διατάξεις του Ν. 3010/2002 (ΦΕΚ 91/Α/25-4-2002), «Εναρμόνιση του Ν. 1650/1986 με τις οδηγίες 97/11 Ε.Ε. και 96/61 Ε.Ε. και ειδικότερα τις διατάξεις του άρθρου 5 αυτού "Διαδικασία οριοθέτησης και ρυθμίσεις θεμάτων για τα υδατορέματα", όπως αυτό ισχύει.

4. Τις διατάξεις της με αριθμ. πρωτ. 3046/304/3-2-1989 (ΦΕΚ 59Δ΄) Απόφασης του Αναπληρωτή Υπουργού ΠΕΧΩΔΕ "Κτιριοδομικός Κανονισμός" και ειδικότερα τις διατάξεις του άρθρου 6 αυτής, «Δόμηση κοντά σε ρέματα».

5. Τις οικείες διατάξεις του Ν. 2503/97 (ΦΕΚ 107 Α΄/30.5.1997) «Διοίκηση, Οργάνωση, Στελέχωση της Περιφέρειας, ρύθμιση θεμάτων για την Τοπική Αυτοδιοίκηση και άλλων διατάξεων», ως ισχύουν.

6. Τις οικείες διατάξεις του Ν. 2508/1997 (ΦΕΚ 124 Α΄/13.6.1997) «Βιώσιμη οικιστική ανάπτυξη των πόλεων και οικισμών της χώρας και άλλων διατάξεων», όπως ισχύει.

7. Τις οικείες διατάξεις του Ν. 2690/1999 (ΦΕΚ 45 Α΄/9-3-1999) «Κύρωση του κώδικα διοικητικής διαδικασίας».

8. Την υπ' αριθμ. 33/1998 εγκύκλιο του ΥΠΕΧΩΔΕ «Αστυνόμευση ρεμάτων και συντήρηση αντιπλ/κών έργων», ως ισχύει.

9. Τις διατάξεις του Ν. 3852/2010 (ΦΕΚ 87Α/7-6-2010) «Νέα Αρχιτεκτονική της Αυτοδιοίκησης και της Αποκεντρωμένης Διοίκησης - Πρόγραμμα Καλλικράτης».

10. Το Ν. 4258/2014 (ΦΕΚ94/Α/14-4-2014) «Διαδικασία Οριοθέτησης και ρυθμίσεις θεμάτων για τα υδατορέΣματα-ρυθμίσεις Πολεοδομικής νομοθεσίας και άλλες διατάξεις» και στην περίπτωση τις διατάξεις άρθρου 9 παρ. 2.

11. Τις διατάξεις του Π.Δ/τος 143/2010 (ΦΕΚ236Α) «Οργανισμός της Αποκεντρωμένης Διοίκησης Αιγαίου».

12. Το με αρ. πρωτ. οικ. 4116/Α.Φ.9/17-5-2011 έγγραφο του Γενικού Γραμματέα Αποκεντρωμένης Διοίκησης Αιγαίου με θέμα «Διαδικασία οριοθέτησης ρεμάτων».

13. Η με αρ. πρωτ. οικ. 7681/Α.Φ.2.6/11-8-2011 Απόφαση του Γενικού Γραμματέα Αποκεντρωμένης Διοίκησης Αιγαίου «Άσκηση αρμοδιοτήτων οριοθέτησης ρεμάτων και λοιπά».

14. Το με αρ. πρωτ. 40719/12-10-2011 έγγραφο Τμήματος Δ΄ Δ/νσης Πολεοδομικού Σχεδιασμού της Γενικής Δ/νσης Πολεοδομίας του ΥΠΕΚΑ.

15. Το με αριθμ. πρωτ. Τ.Υ. 16386/748/14-02-2014 έγγραφο της Δ/νσης Τεχνικών Έργων Κυκλάδων της Γενικής Δ/νσης Αναπτυξιακού Προγραμματισμού, Περιβάλλοντος και Υποδομών της Περιφέρειας Νοτίου Αιγαίου με το οποίο διαβιβάστηκε ο φάκελος μελέτης στην Δ/νση ΠΕ.ΧΩ.ΣΧΕ. Νοτίου Αιγαίου της Γενικής Δ/νσης ΧΩ.ΠΕ.ΠΟ. της Αποκεντρωμένης Διοίκησης Αιγαίου καθορισμού των οριογραμμών τμήματος του υδατορέματος στη θέση «ΚΑΤΑΚΕΦΑΛΟΣ (ή ΣΑΡΑΝΤΟΥ)» του Δήμου Κύθνου νήσου Κύθνου Νομού Κυκλάδων που διέρχεται εντός της ιδιοκτησίας της "DIABEZA HOLDING LIMITED Α.Ε" με θεωρημένο το τοπογραφικό διάγραμμα στο οποίο χαράσσονται τα όρια αυτού καθώς και την τεχνική έκθεση με τους υδραυλικούς υπολογισμούς.

16. Το με α.π. 132113/7070/17-1-2014 έγγραφο της Δ/νσης Τεχνικών Έργων Κυκλάδων της Γεν. Δ/νσης Αναπτυξ. Προγραμματισμού, Περιβάλλοντος και Υποδομών της Περιφέρειας Νοτίου Αιγαίου , σχετικά με το ότι η διαβίβαση των μελετών οριοθέτησης στην Υπηρεσία μας αυτομάτως και αυτοδικαίως επέχει τη θέση Γνωμοδότησης- Εισήγησης θετικής της Δ/νσης Τεχνικών Έργων Κυκλάδων της Περιφέρειας Νοτίου Αιγαίου , ως προς την συνέχιση της διαδικασίας της οριοθέτησης και επομένως το γεγονός ότι το 15 παραπάνω σχετικό εκλαμβάνεται ως γνωμοδότηση /εισήγηση της Δ/νσης Τεχνικών Έργων Κυκλάδων και μάλιστα ως θετική εφόσον θεωρημένα και ελεγμένα άπαντα τα σχέδια και μελέτες από την παραπάνω Υπηρεσία, με το οποίο σχετικό έγγραφο αυτό απαντήθηκε το με απ. οικ. 75579/15404/5-12-2013 έγγραφό μας.

17. Το με α.π. 88515/3990/15-9-2014 έγγραφο της Δ/νσης Τεχνικών Έργων Κυκλάδων της Περιφέρειας Νοτίου Αιγαίου με το οποίο υποβλήθηκε διορθωμένη η οριζοντιογραφία οριοθέτησης του ρέματος, ελεγμένη και θεωρημένη.

18. Την με αριθμ. 1/2014 Απόφαση του Δημοτικού Συμβουλίου Δήμου Κύθνου νήσου Κύθνου με την οποία γνωμοδοτεί θετικά, και ως αναφέρεται σε αυτήν, εκφράζει την σύμφωνη γνώμη του για την οριοθέτηση του ρέματος στην περιοχή «Κατακέφαλος ή Σαράντου» νήσου Κύθνου σε ιδιοκτησία DIABEZA HOLDING LIMITED Α.Ε.

19. Τον φάκελο της μελέτης ο οποίος περιέχει Τοπογραφικό Διάγραμμα, Υδραυλική μελέτη, Τεχνική Έκθεση κ.λ.π. θεωρημένα και ελεγμένα αρμοδίως, που διαβιβάστηκε στην Δ/νση ΠΕ.ΧΩ.ΣΧΕ. Νοτίου Αιγαίου της Γενικής Δ/νσης ΧΩ.ΠΕ.ΠΟ. της Αποκεντρωμένης Διοίκησης Αιγαίου.

20. Το ΦΕΚ 218Δ/20-3-2002 «Καθορισμός ορίων αιγιαλού και δημιουργία ζώνης παραλίας στη θέση Ποτάμια νήσου Κύθνου Ν. Κυκλάδων».

21. Το γεγονός ότι με την απόφαση αυτή δεν προκαλείται δαπάνη σε βάρος του προϋπολογισμού του Δημοσίου και του Δήμου Κύθνου.

22. Την με α.π.: οικ. 81434/9157/31-12-2013 απόφαση Γ. Γ. με Θέμα: «Αναπλήρωση Προϊσταμένου Γενικής Διεύθυνσης Χωροταξικής και Περιβαλλοντικής Πολιτικής της Αποκεντρωμένης Διοίκησης Αιγαίου».

23. Την αριθμ. οικ.45076/5738/02-10-2012 Απόφαση Γεν. Γραμματέα ΑΔΑ (ΦΕΚ 3181/Β/29-11-2012) περί παροχής εξουσιοδότησης πράξεων και εγγράφων «Με εντολή Γενικού Γραμματέα».

24. Το γεγονός ότι με βάση την αριθμ. οικ.45076/5738/02-10-2012 Απόφαση Γεν. Γραμματέα Α.Δ.Α. για Παροχή Εξουσιοδότησης Πράξεων και Εγγράφων (ΦΕΚ 3181/Β/29-11-2012), η υπογραφή της Παρούσης ανήκει στον Γενικό Γραμματέα Α.Δ.Α. (τελευταίο εδάφιο άρθρου 2 αυτής).


25. Τη με αριθμ. πράξη 22 της 3/7/2014 της Γενικής Γραμματείας της Κυβέρνησης (ΦΕΚ 375/ Υ.Ο.Δ.Δ./3-7-2014) με την οποία διορίζει τον Σπυρίδωνα Σπυρίδωνα του Δημητρίου στη θέση μετακλητού Γενικού Γραμματέα της Αποκεντρωμένης Διοίκησης Αιγαίου, αποφασίζουμε:

Επικυρώνουμε τις οριογραμμές τμήματος του υδατορέματος στη θέση «ΚΑΤΑΚΕΦΑΛΟΣ (ή ΣΑΡΑΝΤΟΥ)» του Δήμου Κύθνου νήσου Κύθνου Νομού Κυκλάδων που διέρχεται εντός της ιδιοκτησίας της "DIABEZA HOLDING LIMITED A.E" έτσι όπως σημειώνεται με μπλε χρώμα η πολυγωνική γραμμή για τον κύριο κλάδο Ο1, Ο2, Ο3, Ο4, ... έως και Ο51 στη μια όχθη και η πολυγωνική γραμμή Ο52, Ο53, Ο54, ... έως και Ο103 στην απέναντι της, και η πολυγωνική γραμμή για τον 1ο συμβάλλοντα κλάδο Ο19, Ο104, Ο105 , ...έως και Ο136 στη μια όχθη και η πολυγωνική γραμμή Ο20, Ο137, Ο138, Ο139, ...έως και Ο169 στην απέναντι της, και η πολυγωνική γραμμή για τον 2ο συμβάλλοντα κλάδο Ο27, Ο170, Ο171 .... έως και Ο190 στη μια όχθη και η πολυγωνική γραμμή Ο28, Ο191, Ο192, Ο193, ... έως και Ο210 στην απέναντι της, (τα σημεία των οποίων είναι εξαρτημένα από το Εθνικό Τριγωνομετρικό Δίκτυο) επί του τοπογραφικού Διαγράμματος που υπογράφεται από τον Παναγιώτη Εμμ. Σιώρα, Αγρονόμο Τοπογράφο Μηχανικό και έχει θεωρηθεί στις 15-9-2014 από την Δ/νση Τεχνικών Έργων Κυκλάδων της Γενικής Δ/νσης Αναπτυξιακού Προγραμματισμού, Περιβάλλοντος και Υποδομών της Περιφέρειας Νοτίου Αιγαίου και συνοδεύει την μελέτη και τεχνική έκθεση καθορισμού οριογραμμών του τμήματος του υδατορέματος αυτού θεωρημένη στις 01-11-2013 από την παραπάνω Υπηρεσία.

Η παρούσα απόφαση να δημοσιευθεί στην Εφημερίδα της Κυβερνήσεως μαζί με το Τοπογραφικό Διάγραμμα και η ισχύς αρχίζει από την ημερομηνία δημοσίευσης.

Πειραιάς, 2 Οκτωβρίου 2014

Ο Γενικός Γραμματέας
Αποκεντρωμένης Διοίκησης
ΣΠΥΡΙΔΩΝ ΣΠΥΡΙΔΩΝ

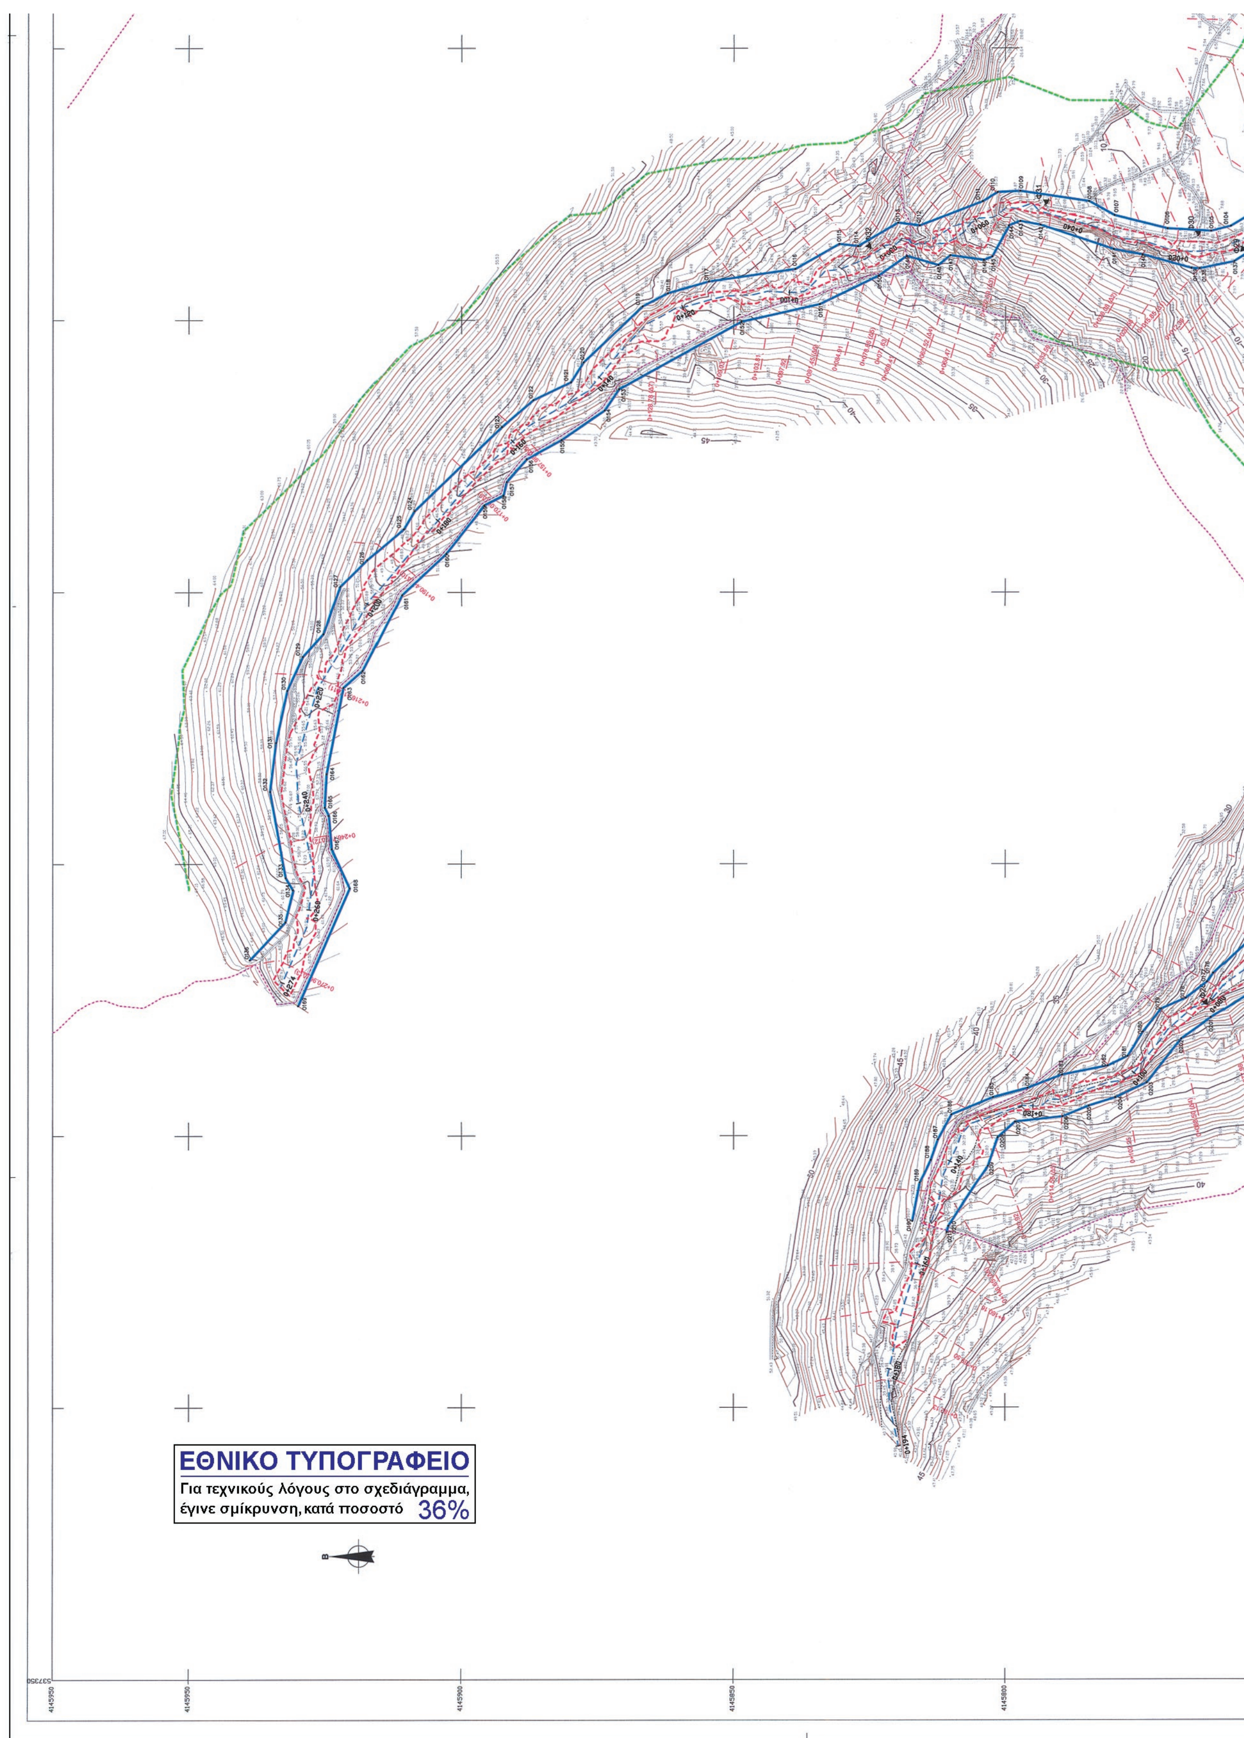
ΕΘΝΙΚΟ ΤΥΠΟΓΡΑΦΕΙΟ
Για τεχνικούς λόγους στο σχεδιάγραμμα, έγινε σμίκρυνση, κατά ποσοστό 36%



ΚΟΡΥΦΕΣ ΟΡΙΟΓΡΑΜΜΩΝ ΚΥΡΙΟΥ ΚΛΑΔΟΥ

α/α	X (m)	Y (m)	α/α	X (m)	Y (m)
O1	537789.844	4145714.926	O52	537770.689	4145704.370
O2	537783.693	4145716.189	O53	537766.128	4145707.904
O3	537776.290	4145720.622	O54	537757.911	4145714.245
O4	537769.359	4145722.838	O55	537750.487	4145719.950
O5	537762.105	4145724.425	O56	537742.427	4145723.370
O6	537755.836	4145727.477	O57	537727.017	4145725.559
O7	537751.262	4145730.540	O58	537717.618	4145724.619
O8	537747.248	4145732.760	O59	537711.622	4145723.466
O9	537723.694	4145734.219	O60	537704.050	4145724.380
O10	537707.247	4145735.566	O61	537695.541	4145724.127
O11	537702.797	4145734.863	O62	537681.010	4145724.726
O12	537698.741	4145733.097	O63	537674.019	4145725.437
O13	537687.158	4145732.211	O64	537661.194	4145724.830
O14	537670.199	4145734.399	O65	537649.893	4145726.082
O15	537660.079	4145734.201	O66	537640.747	4145729.509
O16	537644.604	4145738.341	O67	537632.093	4145735.513
O17	537636.764	4145743.389	O68	537616.739	4145746.407
O18	537625.436	4145751.749	O69	537613.662	4145746.842
O19	537619.755	4145754.736	O70	537605.209	4145744.864
O20	537612.869	4145754.910	O71	537597.613	4145741.662
O21	537603.758	4145753.135	O72	537585.971	4145730.442
O22	537592.189	4145747.677	O73	537576.115	4145723.979
O23	537586.006	4145742.177	O74	537542.113	4145709.741
O24	537579.743	4145736.697	O75	537534.776	4145705.048
O25	537566.619	4145728.363	O76	537532.511	4145700.863
O26	537546.952	4145720.425	O77	537528.337	4145698.087
O27	537532.314	4145714.376	O78	537524.958	4145692.839
O28	537522.968	4145707.035	O79	537519.201	4145690.834
O29	537515.497	4145701.629	O80	537513.844	4145685.963
O30	537509.541	4145695.317	O81	537511.448	4145681.069
O31	537503.889	4145688.356	O82	537508.620	4145676.355
O32	537501.797	4145681.915	O83	537504.830	4145672.377
O33	537494.869	4145675.854	O84	537486.758	4145647.412
O34	537489.274	4145669.496	O85	537485.359	4145642.875
O35	537484.509	4145665.886	O86	537483.771	4145633.286
O36	537480.523	4145660.013	O87	537482.949	4145627.507
O37	537478.939	4145650.488	O88	537477.050	4145613.575
O38	537476.201	4145641.769	O89	537474.501	4145608.193
O39	537472.542	4145634.928	O90	537474.479	4145605.032
O40	537470.961	4145628.020	O91	537473.459	4145600.534
O41	537468.501	4145625.275	O92	537469.961	4145595.553
O42	537467.003	4145617.261	O93	537468.039	4145593.885
O43	537466.738	4145606.808	O94	537465.749	4145592.868
O44	537464.712	4145603.533	O95	537460.079	4145592.364
O45	537462.339	4145601.651	O96	537454.886	4145592.975
O46	537454.776	4145600.499	O97	537449.596	4145591.544
O47	537449.837	4145602.251	O98	537439.927	4145590.928
O48	537434.548	4145601.388	O99	537434.010	4145586.975
O49	537428.728	4145597.169	O100	537425.766	4145582.938
O50	537412.111	4145592.438	O101	537417.044	4145580.548
O51	537409.383	4145594.191	O102	537407.697	4145581.844
			O103	537403.733	4145584.402

ΚΟΡΥΦΕΣ ΟΡΙΟΓΡΑΜΜΩΝ 1ου ΣΥΜΒΑΛΛΟΝΤΟΣ ΚΛΑΔΟΥ

α/α	X (m)	Y (m)	α/α	X (m)	Y (m)
O19	537619.755	4145754.736	O20	537612.869	4145754.910
O104	537617.301	4145758.742	O137	537610.743	4145758.202
O105	537616.376	4145762.296	O138	537609.458	4145764.396
O106	537616.832	4145770.272	O139	537609.524	4145765.920
O107	537619.305	4145780.003	O140	537612.050	4145774.858
O108	537621.909	4145784.681	O141	537612.977	4145780.010
O109	537623.779	4145797.295	O142	537617.550	4145793.568
O110	537623.565	4145801.470	O143	537618.252	4145797.290
O111	537621.907	4145804.170	O144	537617.471	4145799.286
O112	537617.419	4145815.762	O145	537611.703	4145802.434
O113	537617.951	4145819.702	O146	537611.048	4145803.968
O114	537613.597	4145827.087	O147	537611.927	4145810.136
O115	537614.001	4145830.538	O148	537610.106	4145812.315
O116	537609.396	4145838.644	O149	537611.814	4145818.126
O117	537607.094	4145854.574	O150	537608.172	4145823.263
O118	537604.951	4145862.100	O151	537602.937	4145834.116
O119	537602.550	4145866.735	O152	537599.723	4145848.579
O120	537592.272	4145877.563	O153	537587.330	4145871.063
O121	537588.611	4145879.878	O154	537583.433	4145873.694
O122	537585.341	4145886.793	O155	537578.015	4145881.605
O123	537580.402	4145892.558	O156	537574.462	4145888.008
O124	537564.986	4145908.577	O157	537570.313	4145891.682
O125	537561.639	4145910.543	O158	537567.823	4145892.295
O126	537555.963	4145917.213	O159	537566.032	4145895.781
O127	537551.059	4145922.131	O160	537557.142	4145902.722
O128	537542.285	4145925.243	O161	537549.499	4145910.888
O129	537538.100	4145928.991	O162	537535.513	4145918.027
O130	537531.820	4145931.863	O163	537532.356	4145921.571
O131	537522.312	4145933.930	O164	537516.571	4145924.650
O132	537513.298	4145935.038	O165	537510.410	4145924.969
O133	537497.488	4145932.170	O166	537508.883	4145924.230
O134	537495.139	4145930.789	O167	537502.736	4145923.692
O135	537489.314	4145932.226	O168	537495.565	4145920.414
O136	537482.327	4145938.752	O169	537473.888	4145929.891

ΚΟΡΥΦΕΣ ΟΡΙΟΓΡΑΜΜΩΝ 2ου ΣΥΜΒΑΛΛΟΝΤΟΣ ΚΛΑΔΟΥ

α/α	X (m)	Y (m)	α/α	X (m)	Y (m)
O27	537532.314	4145714.376	O27	537522.190	4145707.364
O170	537524.434	4145717.623	O191	537518.168	4145712.722
O171	537518.740	4145725.476	O192	537513.326	4145717.688
O172	537500.281	4145742.051	O193	537508.479	4145722.095
O173	537499.285	4145745.437	O194	537499.093	4145731.205
O174	537497.555	4145747.590	O195	537497.315	4145733.665
O175	537488.498	4145752.681	O196	537494.514	4145738.289
O176	537479.849	4145761.815	O197	537492.802	4145741.191
O177	537478.266	4145762.938	O198	537488.233	4145746.992
O178	537475.301	4145766.859	O199	537484.535	4145747.591
O179	537473.309	4145771.397	O200	537476.860	4145754.162
O180	537469.110	4145774.702	O201	537471.727	4145762.250
O181	537464.640	4145777.494	O202	537467.812	4145767.698
O182	537462.876	4145781.140	O203	537459.775	4145773.985
O183	537461.238	4145789.521	O204	537457.071	4145779.740
O184	537458.808	4145795.865	O205	537455.541	4145784.587
O185	537457.103	4145802.177	O206	537453.550	4145789.421
O186	537453.912	4145809.842	O207	537452.567	4145798.132
O187	537449.272	4145812.331	O208	537449.669	4145801.352
O188	537445.517	4145813.636	O209	537444.420	4145803.152
O189	537441.280	4145815.630	O210	537433.318	4145810.385
O190	537434.208	4145816.999	O210	537432.180	4145810.676

537850
4145975


ΥΠΟΜΝΗΜΑ

- Οριογραμμή υδατορεύματος
- O2 Κορυφή O2 οριογραμμής υδατορεύματος
- Οριο κατάκλυσης (Γραμμή πλημμύρας T=50 έτη)
- Οριογραμμή προσωρινής Οριοθέτησης σύμφωνα με το από 24-09-2012 θεωρημένο σχέδιο Οριζοντιογραφίας από την Διεύθυνση Τεχνικών Έργων Κυκλάδων της Περιφέρειας Νοτίου Αιγαίου.
- 0+010.16 Διατομή ελέγχου Υδραυλικής Επάρκειας με χιλιομέτρηση
- Δ1 Διατομή ελέγχου θέση ελέγχου (απεικονίζεται λεπτομερώς στο αντίστοιχα σχέδια της παρούσας).
- Γραμμή Παραλίας
- Γραμμή Αιγιαλού
- Υφιστάμενη οδός
- Ορια ιδιοκτησιών κυριότητας "DIABEZA HOLDING LIMITED" A.E.
- Φρύδι πρανούς
- Πόδι πρανούς
- Μάντρα-ξερολιθιά
- Ακτογραμμή
- Κύρια υψομετρική καμπύλη
- Δευτερεύουσα υψομετρική καμπύλη
- Φ1 Θέσεις λήψης φωτογραφιών ρέματος

ΤΟ ΠΑΡΟΝ
ΣΥΝΟΔΕΥΕΙ ΤΗΝ ΜΕ ΑΡΙΘ. ΠΡΩΤ.
Δ.Π. 7226/12-10-2014
ΑΠΟΦΑΣΗ ΤΗΣ Δ/ΝΣΗΣ
ΠΕ ΧΩΣ ΝΟΤΙΟΥ ΑΙΓΑΙΟΥ

ΕΛΛΗΝΙΚΗ ΔΗΜΟΚΡΑΤΙΑ ΑΠΟΚΕΝΤΡΩΜΕΝΗ ΔΙΟΙΚΗΣΗ ΑΙΓΑΙΟΥ

ΠΟΛΥΚΑΡΠΟΣ ΠΟΛΥΧΡΟΝΑΚΗΣ
ΑΡΧΙΤ. ΜΗΧΑΝΙΚΟΣ Π.Ε.

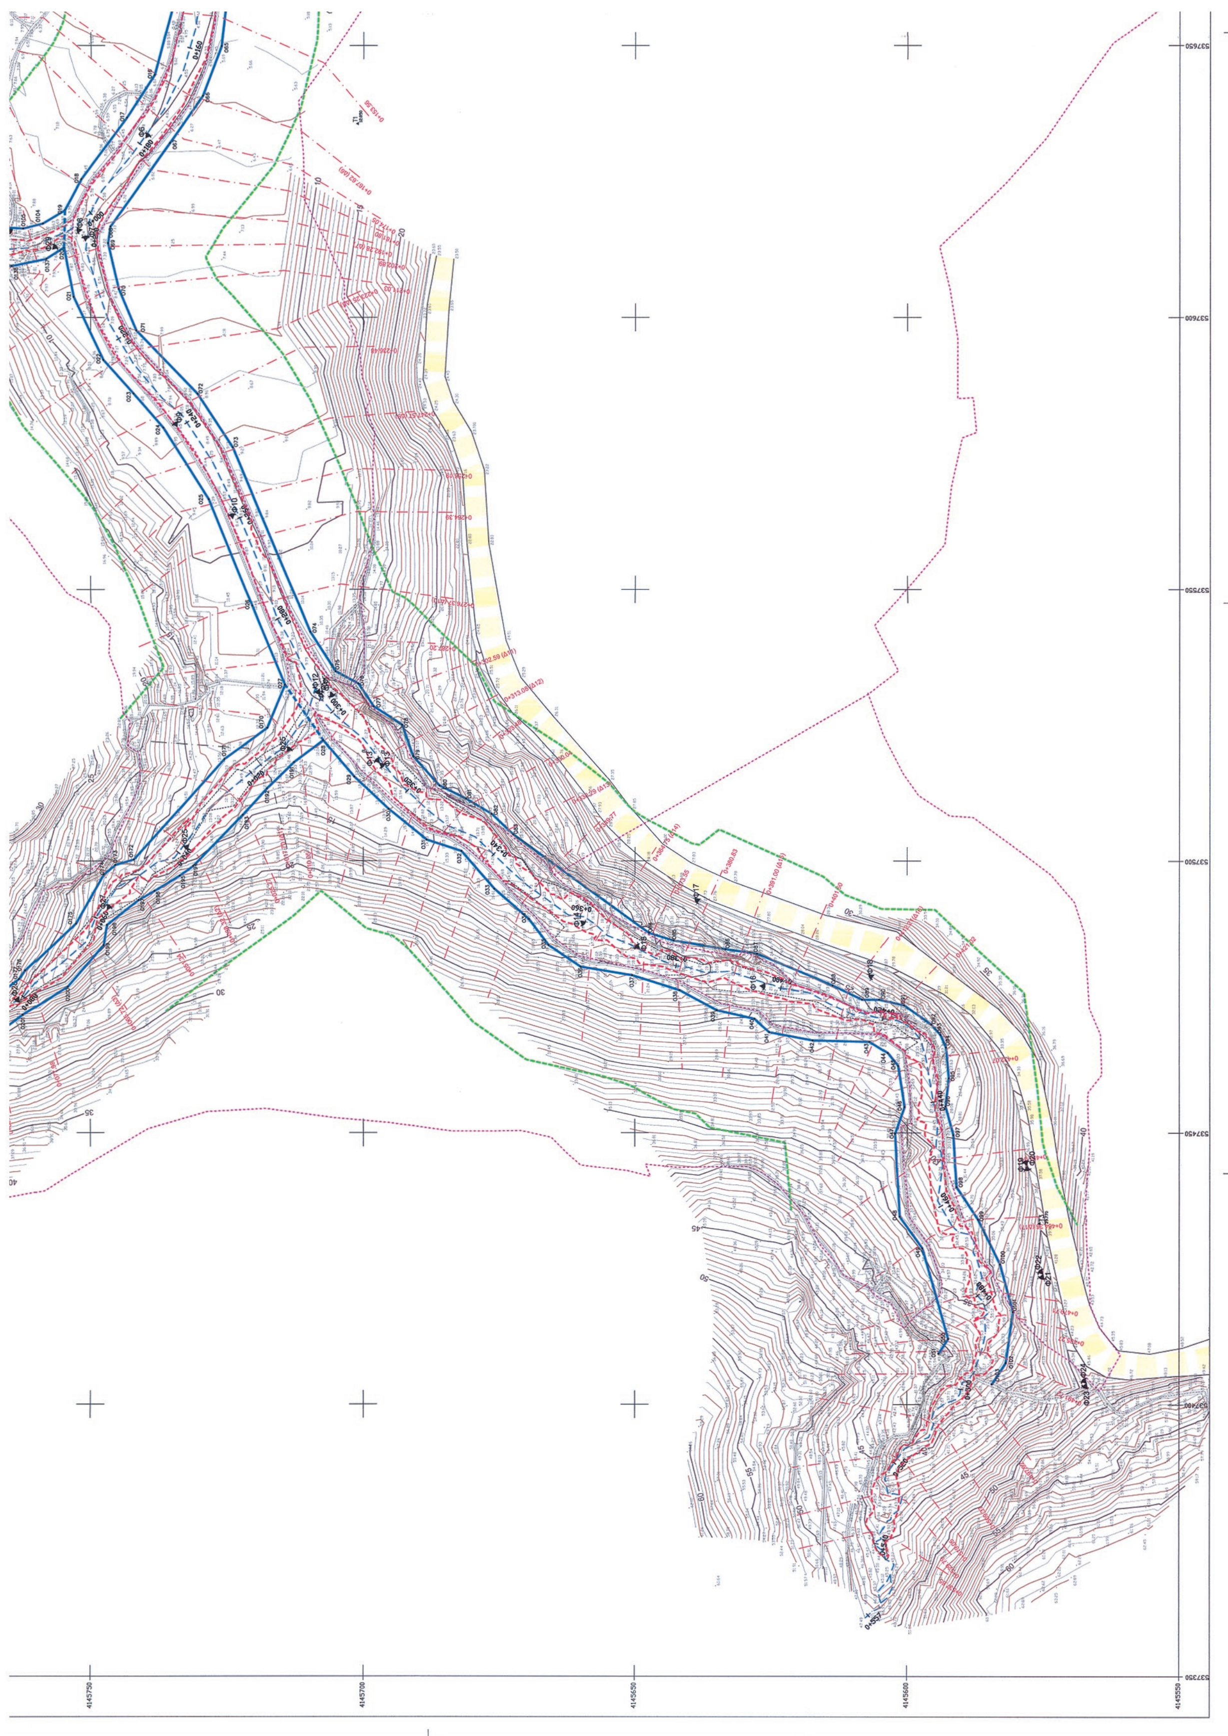

Τοπογραφικό Υπόβαθρο:

Το σύστημα συντεταγμένων είναι εξαρτημένο από το Κρατικό Δίκτυο (Ε.Γ.Σ.Α. '87). Η εξάρτηση πραγματοποιήθηκε με χρήση δεκτών GPS (τύπου GR-3 και HIPER GL της εταιρείας TOPCON) από το τριγωνομετρικό σημείο της Γ.Υ.Σ. με αριθμό T251338 ("ΚΑΛΟΓΕΡΙΤΣΑ"), βάθρο ύψους 1.03m, με τη μέθοδο του στατικού τριγωνισμού.

Η τοπογραφική αποτύπωση έγινε με την μέθοδο RTK με τη χρήση δεκτών GPS τύπου GR - 3 και HIPER GL της εταιρείας TOPCON.

Καθορισμός Αιγιαλού και Παραλίας - ΦΕΚ 218/20-03-2002

Παρατηρήσεις:

1. Τα εξεταζόμενα υδατορεύματα (κύριος και συμβάλλοντες κλάδοι) αντιμετωπίζονται στο σύνολο της υδρολογικής τους λεκάνης, οριοθετούνται δε στα τμήματά τους που εντοπίζονται εντός της ιδιοκτησίας κυριότητας της εταιρείας "DIABEZA HOLDING LIMITED" A.E.
2. Οι γραμμές πλημμύρας (όρια κατάκλυσης) που απεικονίζονται στο παρόν σχέδιο,έχουν προκύψει με έλεγχο της παροχής της πλημμύρας με περίοδο επαναφοράς T=50 έτη και αφορούν στην υφιστάμενη κατάσταση.

Γραμμή Παραλίας

Γραμμή Αιγιαλού

Γραμμή Αιγιαλού

Γραμμή Παραλίας

"DIABEZA HOLDING LIMITED" A.E.

Έργο:

ΟΡΙΟΘΕΤΗΣΗ ΡΕΜΑΤΟΣ ΕΝΤΟΣ ΙΔΙΟΚΤΗΣΙΑΣ ΣΤΗ ΘΕΣΗ ΚΑΤΑΚΕΦΑΛΟΣ (ή ΣΑΡΑΝΤΟΥ) ΝΗΣΟΥ ΚΥΘΝΟΥ Ν. ΚΥΚΛΑΔΩΝ

Σύνταξη:

ΠΑΝΑΓΙΩΤΗΣ ΕΜΜ. ΣΙΩΡΑΣ, ΑΓΡ. & ΤΟΠΟΓΡΑΦΟΣ ΜΗΧ. Ε.Μ.Π.,M.Sc.

Τίτλος Σχεδίου

ΟΡΙΖΟΝΤΙΟΓΡΑΦΙΑ ΕΞΕΤΑΖΟΜΕΝΟΥ ΡΕΜΑΤΟΣ- ΠΡΟΤΑΣΗ ΚΑΘΟΡΙΣΜΟΥ ΟΡΙΟΓΡΑΜΜΩΝ

Ομάδα Έργου

ΜΑΝΤΖΟΣ Μ. ΙΩΑΝΝΗΣ
Αγρ. & Τοπογράφος Μηχανικός Ε.Μ.Π.
ΣΙΩΡΑΣ ΕΜΜ. ΠΑΝΑΓΙΩΤΗΣ
Αγρ. & Τοπογράφος Μηχανικός Ε.Μ.Π.
ΣΙΑΦΑΚΑΣ Δ. ΒΑΣΙΛΕΙΟΣ
Αγρ. & Τοπογράφος Μηχανικός Ε.Μ.Π.
ΧΟΥΛΙΑΡΑΣ Κ. ΙΩΑΝΝΗΣ
Αγρ. & Τοπογράφος Μηχανικός Ε.Μ.Π.

Αρ. Σχ.: 3

Κλίμακα: 1:200

Σύστημα Αναφοράς: ΕΓΣΑ '87

Ημερομηνία: ΜΑΪΟΣ 2013

Σφραγίδα - Υπογραφή	Ελέγχθηκε	Θεωρήθηκε
ΠΑΝΑΓΙΩΤΗΣ ΕΜΜ. ΣΙΩΡΑΣ ΔΙΠΛ. ΑΓΡΟΝΟΜΟΣ-ΤΟΠΟΓΡΑΦΟΣ ΜΗΧ/ΚΟΣ ΕΘΝΙΚΟΥ ΜΕΤΣΟΒΙΟΥ ΠΟΛΥΤΕΧΝΕΙΟΥ ΜΕΛΟΣ Τ.Ε.Ε. ΑΡ. ...322 ΣΥΝΠΡΑΚΑΚΗ 86 ΑΘΗΝΑ 10445 - ΤΗΛ. 210 8310591 ΔΟΥ: ΓΑΛΑΤΣΙΟΥ - ΑΦΜ: 034268215	ΔΗΜΗΤΡΙΟΣ ΚΑΗΜΑΤΑΡΙΩΤΗΣ ΠΟΛΙΤΙΚΟΣ ΜΗΧΑΝΙΚΟΣ	

ΘΕΩΡΗΘΗΚΕ ...ΥΠΟΛΗ 15/9/14 Η ΠΡΟΪΣΤΑΜΕΝΗ ΤΗΣ ΔΙΕΥΘΥΝΣΗΣ ΤΕΧΝΙΚΩΝ ΕΡΓΩΝ ΚΥΚΛΑΔΩΝ ΑΔΑΜΑΝΤΙΑ ΣΥΜΕΟΠΟΥΛΟΥ Πολ/κός Μηχ/κός με Α' β.

Αριθμ 23467 π.ε. (2)

Κήρυξη ως αναδασωτέας έκτασης δημόσιου δάσους, με εμβαδόν «δύο χιλιάδες είκοσι εννέα τετραγωνικά μέτρα« (Ε=2.029,00 τ.μ.), πουβρίσκεται στη θέση «Αγ. Παντελεήμων» της Τοπικής Κοινότητας Σήμαντρων, του Δήμου Ν. Προποντίδας, Περιφερειακής Ενότητας Χαλκιδικής.

Ο ΓΕΝΙΚΟΣ ΓΡΑΜΜΑΤΕΑΣ
ΑΠΟΚΕΝΤΡΩΜΕΝΗΣ ΔΙΟΙΚΗΣΗΣ
ΜΑΚΕΔΟΝΙΑΣ - ΘΡΑΚΗΣ

Έχοντας υπόψη:

1. Τις διατάξεις των άρθρων 24 παρ. 1 και 117 παρ. 3 του Συντάγματος της Χώρας.

2. Τις διατάξεις του Ν. 998/79 «περί προστασίας των δασών και των δασικών εν γένει εκτάσεων της Χώρας» (ΦΕΚ 289/Α΄/29-12-1979) και ειδικότερα του άρθρου 38 παρ. 1 και του άρθρου 41 παρ. 1 και 3.

3. Τις διατάξεις του Ν. 3208/2003 «περί προστασίας των δασικών οικοσυστημάτων, κατάρτιση δασολογίου, ρύθμιση εμπραγμάτων δικαιωμάτων επί δασών και δασικών εν γένει εκτάσεων και άλλες διατάξεις» (ΦΕΚ 303/Α΄/24-12-2003).

4. Τις σχετικές με το αντικείμενο του θέματος υπ' αριθ. 160417/1180/8-7-80 και 182447/3049/24-9-80 εγκύκλιες διαταγές του Υπουργείου Γεωργίας.

5. Την υπ' αριθ. 838/2002 Απόφαση του Σ.τ.Ε. καθώς και τις υπ' αριθ. 105204/2793/31-7-2002, 87355/363/14-3-2007 κ.λπ. σχετικές εγκύκλιες διαταγές Υπ. Αγρ. Αν. και Τροφίμων.

6. Το άρθρο 36 παρ. 3 του Ν. 3698/2008 «περί ρυθμίσεων θεμάτων κτηνοτροφίας και άλλες διατάξεις» (ΦΕΚ 198/Α΄/2-10-2008) καθώς και τα οριζόμενα της υπ' αριθ. 97870/2248/7-5-2009 διαταγής του Υπ. Αγρ. Αν. και Τροφίμων «περί οδηγιών για εφαρμογή του άρθρου 36 του Ν. 3698/2008».

7. Τις διατάξεις του Ν. 3852/2010 (ΦΕΚ 87/Α΄/2010) για τη «Νέα Αρχιτεκτονική της Αυτοδιοίκησης και της Αποκεντρωμένης Διοίκησης - Πρόγραμμα Καλλικράτης» σε συνδυασμό με τις διατάξεις του Π.Δ. 142/2010 (ΦΕΚ 235/Α΄/2010).

8. Τις διατάξεις του Ν. 3861/2010 (ΦΕΚ 112/Α΄/13-7-2010) «Ενίσχυση της διαφάνειας με την υποχρεωτική ανάρτηση νόμων και πράξεων των κυβερνητικών, διοικητικών και αυτοδιοικητικών οργάνων στο διαδίκτυο «Πρόγραμμα Διαύγεια» και άλλες διατάξεις».

9. Την υπ' αριθ. 221525/4195/21-9-2011 διαταγή Υ.Π.Ε.Κ.Α. «περί αρμοδιότητας εκδίκασης αιτήσεων ακύρωσης κατά των αποφάσεων κήρυξης αναδάσωσης στα πλαίσια της διαδικασίας των αρθρ. 38 και 41 ν.998/79 και των αποφάσεων των Δευτεροβάθμιων Επιτροπών Επιλύσεως Δασικών Αμφισβητήσεων στα πλαίσια της διαδικασίας του αρθρ. 14 ν. 998/79».

10. Το άρθρο 26 του Ν. 4061/2012 (ΦΕΚ 66 Α΄) και οι υπ' αριθ. 133356/3733/26-07-2013, 169536/1516/19-04-12 και 179200/5059/20-12-12 εγκύκλιοι δ/γές του Υ.Π.Ε.Κ.Α., σύμφωνα με τις οποίες, «...οι αποφάσεις κήρυξης των εκτάσεων ως αναδασωτέων με τους σχετικούς χάρτες που τις συνοδεύουν, αποστέλλονται στον ΟΠΕΚΕΠΕ, προκειμένου να εξαιρεθούν οι εκτάσεις αυτές από την οικονομική ενίσχυση που δίδεται στους κτηνοτρόφους που τις έβοσκαν πριν την πυρκαγιά, αφού πλέον δεν θα βόσκονται».

11. Την υπ' αριθ. οικ. 53844/10-7-2013 (ΦΕΚ 2017/Β΄/16-8-2013) Απόφαση του Γενικού Γραμματέα Αποκεντρωμένης Διοίκησης Μακεδονίας - Θράκης, περί Ανάθεσης άσκησης αρμοδιοτήτων και παροχή εξουσιοδότησης στους Προϊσταμένους προς υπογραφή «Με εντολή Γενικού Γραμματέα».

12. Την υπ' αριθ. 21306/10-10-2013 πρόταση - αναφορά του Δασαρχείου Πολυγύρου σχετικά με την κήρυξη ως αναδασωτέας της αναφορικά με το αντικείμενο του θέματος έκτασης δημόσιου δάσους, που σύμφωνα με την συνημμένη σε αυτήν από 04-10-2013 έκθεση αυτοψίας και φωτοερμηνείας του Δασολόγου Μαρίνου Κουλουσιάνη, το 1945 έως και το έτος 1960 ήταν δάσος αειφύλλων πλατύφυλλων μέσου βαθμού συγκόμωσης 0,40 και αποτελούσε συνέχεια δάσους παρόμοιας μορφής που εκτεινόταν ευρύτερα. Η έκταση έκτοτε εκχερσώθηκε και απέκτησε αγροτική μορφή, την οποία διατηρεί μέχρι σήμερα στο νότιο τμήμα της ως ελαιώνας και στο υπόλοιπο ως χέρσος αγρός, με ένα μικρό υπόλειμμα δασικής βλάστησης αειφύλλων πλατύφυλλων στο βορειοανατολικό τμήμα της, αποφασίζουμε:

Κηρύσσουμε ως αναδασωτέα, έκταση δημόσιου δάσους με εμβαδόν «δύο χιλιάδες είκοσι εννέα τετραγωνικά μέτρα» (Ε=2.029,00 τ.μ.), που βρίσκεται στη θέση «Αγ. Παντελεήμων» της Τοπικής Κοινότητας Σήμαντρων, του Δήμου Ν. Προποντίδας, Περιφερειακής Ενότητας Χαλκιδικής, ως αποτυπώνεται με στοιχεία Α-Β-Γ-...-Θ-Ι-Α στο συνημμένο στην παρούσα Απόφαση απόσπασμα χάρτη κλίμακας 1:50.000, εξαρτημένο από το Εθνικό Τριγωνομετρικό Δίκτυο της χώρας και στο τοπογραφικό σχεδιάγραμμα κλίμακας 1:1.000 σε Σύστημα Συντεταγμένων ΕΓΣΑ 87, με όρια:

Βόρεια: Μη δασικής μορφής έκταση

Νότια: Μη δασικής μορφής έκταση

Ανατολικά: Μη δασικής μορφής έκταση

Δυτικά: Μη δασικής μορφής έκταση.

Σκοποί της κήρυξης της ανωτέρω έκτασης δημόσιου δάσους, είναι η διατήρηση του δασικού της χαρακτήρα, ο αποκλεισμός της διάθεσης της για άλλη χρήση και η αποκατάσταση του κατεστραμμένου από παράνομη εκχέρσωση δάσους αειφύλλων πλατύφυλλων σε μορφή παρόμοια με το δάσος της ευρύτερης περιοχής, μέσου Βαθμού συγκόμωσης 0,40.

Κατά της παρούσας Απόφασης επιτρέπεται υποβολή αίτησης ακύρωσης στο Τριμελές Διοικητικό Εφετείο Θεσσαλονίκης, εντός προθεσμίας εξήντα (60) ημερών, αρχόμενη από την επομένη της δημοσίευσης της τις ιδίας προθεσμίας (άρθρο 46 Π.Δ. 18/89).

Επίσης, κατά της παρούσας Απόφασης επιτρέπεται υποβολή στο αρμόδιο Δασαρχείο Πολυγύρου «αίτησης ανάκλησης της πράξης αναδάσωσης στην Α΄ Ε.Ε.Δ.Α. του άρθρου 10 Ν. 998/79» σύμφωνα με τα οριζόμενα της υπ' αριθ. 97870/2248/7-5-2009 διαταγής του Υπ. Αγρ. Αν. και Τροφίμων «περί οδηγιών για εφαρμογή του άρθρου 36 του Ν. 3698/2008».

Με την παρούσα Απόφαση δεν προκαλείται δαπάνη σε Βάρος του Κρατικού Προϋπολογισμού και η αναδάσωση της έκτασης πρόκειται να επέλθει μέσω φυσικής αναγέννησης.

Η απόφαση αυτή να δημοσιευθεί στην Εφημερίδα της Κυβερνήσεως.


Θεσσαλονίκη, 14 Ιανουαρίου 2014

Ο Γενικός Γραμματέας
Αποκεντρωμένης Διοίκησης
ΑΘΑΝΑΣΙΟΣ ΚΑΡΟΥΝΤΖΟΣ

ΤΟΠΟΓΡΑΦΙΚΟ ΔΙΑΓΡΑΜΜΑ


έκτασης εμβαδού 2.029,00 τ.μ., υπό στοιχεία Α-Β-Γ-... -Θ-Ι-Α που βρίσκεται στην θέση «Αγ. Παντελεήμων», της Τοπικής Κοινότητας Σημάντρων, του Δήμου Ν. Προποντίδας, Περιφερειακής Ενότητας Χαλκιδικής για την οποία διαπιστώνεται ότι έχει εκχερσωθεί και καλλιεργείται παράνομα

Αποτύπωση Έκτασης σε Απόσπασμα Φ.Χ. ΠΟΛΥΓΥΡΟΣ
1:50.000 Γ.Υ.Σ. L=40°15'/M=-0°15'

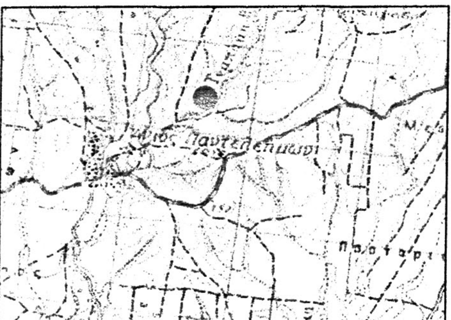

ΥΠΟΜΝΗΜΑ

Οριογραμμή κηρυχθείσας ως αναδασωτέας έκτασης
Θέση δάσους αείφυλλων-πλατύφυλλων που εκχερσώθηκε παράνομα
Επαρχιακό οδικό δίκτυο
Ρέμα

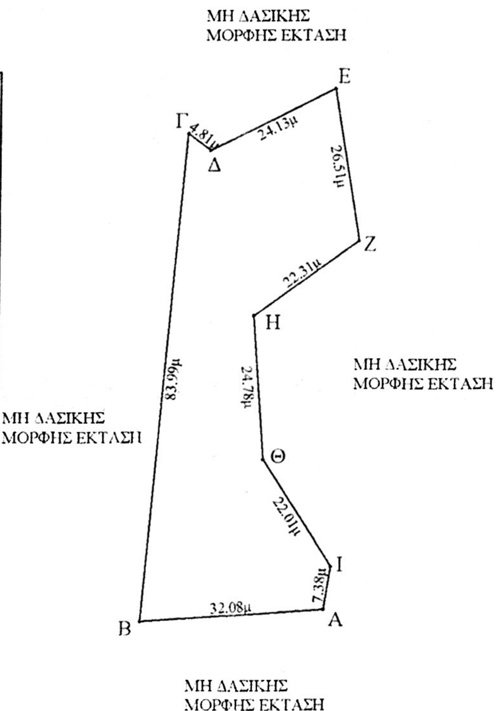

ΕΘΝΙΚΟ ΤΥΠΟΓΡΑΦΕΙΟ
Για τεχνικούς λόγους στο σχεδιάγραμμα, έγινε σμίκρυνση, κατά ποσοστό 82%

Σύστημα Συντεταγμένων ΕΓΣΑ 87
Ελλειψοειδές GRS 80
λ0/φ0: 24°00'/00°00'

α/α	X (m)	Y (m)
Α	438655.73	4464736.44
Β	438623.71	4464734.41
Γ	438631.41	4464818.04
Δ	438635.23	4464815.12
Ε	438656.90	4464825.73
Ζ	438661.36	4464799.60
Η	438643.05	4464786.85
Θ	438644.87	4464762.14
Ι	438656.94	4464743.72

ΚΛΙΜΑΚΑ 1:1.000



ΠΟΛΥΓΥΡΟΣ 04-10-2013
Ο ΣΥΝΤΑΚΤΗΣ
ΜΑΡΙΝΟΣ ΚΟΥΔΟΥΣΙΑΝΗΣ
ΔΑΣΟΛΟΓΟΣ

ΕΛΕΓΧΘΗΚΕ
Ο ΔΑΣΑΡΧΗΣ ΠΟΛΥΓΥΡΟΥ
ΕΛΕΥΘΕΡΙΟΣ ΠΙΤΣΟΚΟΣ
ΔΑΣΟΛΟΓΟΣ ΜΕ Β' ΒΑΘΜΟ

ΘΕΩΡΗΘΗΚΕ
Ο ΑΝΑΠΛΗΡΩΤΗΣ ΔΝΤΗΣ ΔΑΣΩΝ Ν. ΧΑΛΚΙΔΙΚΗΣ
ΓΕΩΡΓΙΟΣ ΚΑΨΑΛΗΣ
ΔΑΣΟΛΟΓΟΣ ΜΕ Β' ΒΑΘΜΟ

Ο ΓΕΝΙΚΟΣ ΓΡΑΜΜΑΤΕΑΣ ΑΠΟΚΕΝΤΡΩΜΕΝΗΣ ΔΙΟΙΚΗΣΗΣ ΜΑΚΕΔΟΝΙΑΣ - ΘΡΑΚΗΣ
ΑΘΑΝΑΣΙΟΣ ΚΑΡΟΥΝΤΖΟΣ

